


# ΕΦΗΜΕΡΙΣ ΤΗΣ ΚΥΒΕΡΝΗΣΕΩΣ
## ΤΗΣ ΕΛΛΗΝΙΚΗΣ ΔΗΜΟΚΡΑΤΙΑΣ

| ΑΘΗΝΑ 12 ΝΟΕΜΒΡΙΟΥ 1987 | ΤΕΥΧΟΣ ΤΕΤΑΡΤΟ | ΑΡΙΘΜΟΣ ΦΥΛΛΟΥ 1114 |
|---|---|---|


## ΠΕΡΙΕΧΟΜΕΝΑ

## ΠΟΛΕΟΔΟΜΙΑ
### ΑΠΟΦΑΣΕΙΣ



## ΠΟΛΕΟΔΟΜΙΑ
### ΑΠΟΦΑΣΕΙΣ

Αριθ. 4284 (1)

Ένταξη σε κατηγορία και καθορισμός ορίων του οικισμού Πλατεία, κοινότητας Περιστερώνα, Νομού Θεσ/νίκης με καθορισμό όρων και περιορισμών δόμησης.

Ο ΝΟΜΑΡΧΗΣ ΘΕΣΣΑΛΟΝΙΚΗΣ

Έχοντας υπόψη:

1. Τις διατάξεις του από 24.4.1985 Π.Δ. (ΦΕΚ 181/Δ'/ 3.5.1985) «Περί τρόπου καθορισμού ορίων οικισμών της χώρας, κατηγορίες αυτών και καθορισμός όρων και περιορισμών δόμησης».

2. Τις διευκρινίσεις για το όριο του συνεχτικού τμήματος οικισμού σύμφωνα με το έγγραφο Γ.29557/2769 οικ./8 Απριλίου 1986 της Δ/νσης Γ1-Γ2 του Υπ.ΠΕ.ΧΩ.Δ.Ε.

3. Τις προτάσεις των ιδιωτών μελετητών Μηχανικών, στους οποίους ανατέθηκε η σχετική μελέτη στα πλαίσια του προγράμματος των ανοικτών πόλεων, που αφορούν τον προσδιορισμό των ορίων των υπόψη οικισμών.

4. Τα δελτία αρχιτεκτονικής αναγνώρισης των οικισμών που συμπληρώθηκαν από τους προαναφερόμενους μελετητές κατά τις υποδείξεις των σχετικών προδιαγραφών του Υπ.ΠΕ.ΧΩ.Δ.Ε.

5. Τα πληθυσμιακά στοιχεία των δύο τελευταίων απογραφών του κράτους από την Ε.Σ.Υ.Ε.

6. Τις διατάξεις του Α.Ν. 314/68 «Περί παροχής εις τον Υπουργό Β. Ελλάδος και τους Νομάρχας, αρμοδιότητας επί θεμάτων εγκρίσεως ή τροποποιήσεως σχεδίων πόλεων και κωμών», όπως αυτός τροποποιήθηκε και συμπληρώθηκε με τους νόμους Α.Ν. 395/68, Ν.Δ. 1018/71 (άρθρο 2), Ν. 1337/83 (άρθρο 33), Ν. 1512/85 (άρθρο 8, §15).

7. Την από 12.1.1987 εισήγηση της Δ/νσης Οικισμού Θεσ/νίκης προς το Συμβούλιο Χ.Ο.Π. του Νομού στην οποία αναλυτικά καθορίζονται, τα συγκεκριμένα στοιχεία που λήφθηκαν υπόψη από την υπηρεσία:

Ι. Για την ένταξη του οικισμού στην ανάλογη κατηγορία, σύμφωνα με το άρθρο 2 του από 24.4.1985 Π.Δ. (ΦΕΚ 181 Δ'/3.5.85).

ΙΙ. Για τον καθορισμό των ορίων του οικισμού σύμφωνα με τις διατάξεις των άρθρων 3 και 4 του από 24.4.1985 Π.Δ. (ΦΕΚ 181 Δ'/ 3.5.1985).

ΙΙΙ. Για τον καθορισμό της αρτιότητας στον παραπάνω οικισμό σύμφωνα με το άρθρο 5 παρ. 1.α. του από 24.4.1985 Π.Δ. (ΦΕΚ 181 Δ'/ 3.5.1985) και ειδικότερα, την ανάγκη αποφυγής κατάτμησης των οικοπέδων πέρα από την οριζόμενη αρτιότητα πριν γίνει η πολεοδομική μελέτη του οικισμού σύμφωνα με το από 20.8.1985 Π.Δ. (ΦΕΚ 414 Δ'/30.8.1985).

IV. Για την επιβολή των ειδικών όρων δόμησης σύμφωνα με το άρθρο 8 παρ. 3.2 του από 24.4.1985 Π.Δ. (ΦΕΚ 181 Δ'/3.5.1985) που έγινε έπειτα από εξέταση των στοιχείων των μελετών.

8. Την από 7.4.1987 εισήγηση της Δ/νσης οικισμού Θεσ/νίκης προς το Συμβούλιο Χ.Ο.Π. του Νομού στην οποία αναλυτικά εισηγείται την τροποποίηση των προηγούμενων γνωμοδοτήσεων και εναρμόνισή τους με το από 14.2.1987 Π.Δ. (ΦΕΚ 133/Δ'/23.2.1987).

9. Τη γνωμοδότηση του Συμβουλίου Χ.Ο.Π. του Νομού που λήφθηκε κατά την 1η συνεδρία στις 13.1.87 με αριθμό πράξης 3η.

10. Τη γνωμοδότηση του Συμβουλίου Χ.Ο.Π. του Νομού που λήφθηκε κατά την 14η συνεδρία στις 7.4.87 με αριθμό πράξης 421α, αποφασίζουμε:

Για τον οικισμό Πλατεία της Κοινότητας Περιστερώνα.

Ι. Την ένταξη του οικισμού στην κατηγορία:

α) Ως προς τη θέση στο χώρο: Α3 Ούτε περιαστικός ούτε παραλιακός.

β) Ως προς το βαθμό προστασίας: Β3 Αδιάφορος.

γ) Ως προς τη δυναμικότητα: Γ2 Στάσιμος.

δ) Ως προς το βαθμό διασποράς: Δ1 Συνεχτικός.

ε) Ως προς το μέγεθος: Ε1 Μικρός.

ΙΙ. Τον καθορισμό των ορίων του οικισμού Πλατεία της κοινότητας Περιστερώνα του Νομού Θεσ/νίκης με στοιχεία από 1 έως 14 όπως αυτά φαίνονται στο συνοδευτικό της παρούσας σχεδιάγραμμα Π.1–1 σε κλίμακα 1:5.000 που αποτελεί αναπόσπαστο μέρος της απόφασης αυτής και συντάχθηκε βάσει στοιχείων του χάρτη και επιτόπου ελέγχου.

ΙΙΙ. Την επιβολή των ακολούθων γενικών και ειδικών όρων και περιορισμών δόμησης.

Α. Γενικοί όροι δόμησης.

1. Αρτιότητα οικοπέδων:

Ι. Για οικόπεδα που εμπίπτουν στο προτεινόμενο νέο όριο του οικισμού, ορίζεται εμβαδό 500 τ. μ.

Κατά παρέκκλιση άρτια θεωρούνται τα οικόπεδα με όποιο εμβαδό είχαν κατά την ημέρα δημοσίευσης του από 24.4.1985 (ΦΕΚ 181 Δ'/ 3.5.1985).

2. Συντελεστής δόμησης:

Ι. Για οικόπεδα που εμπίπτουν στο νέο όριο του οικισμού, ο συντελεστής δόμησης των οικοπέδων ορίζεται σύμφωνα με το άρθρο 1 παρ. 2, του από 14.2.1987 Π.Δ. (ΦΕΚ 133/Δ'/23.3.1987).

3. Κάλυψη οικοπέδου:

– Μέγιστο επιτρεπόμενο ποσοστό κάλυψης των οικοπέδων ορίζεται σύμφωνα με το άρθρο 1 παρ. 2β, του από 14.2.1987 Π.Δ. (ΦΕΚ 133/ Δ'/23.3.1987).

4. Ύψος κτιρίων:

– Μέγιστο επιτρεπόμενο ύψος των κτιρίων ορίζεται σύμφωνα με το άρθρο 1 παρ. 2δ, του από 14.2.1987 Π.Δ. (ΦΕΚ 133/Δ'/ 23.3.1987).

– Το μέγιστο ύψος της οικοδομής είναι δυνατόν να φθάσει τα 8.50 μ. μη συμπεριλαμβανομένης της στέγης, μόνο στην περίπτωση που το γήπεδο έχει κλίση μεγαλύτερη του 25%, και έπειτα από προηγούμενη έγκριση της αρμόδιας Επιτροπής Πολεοδομικού και Αρχιτεκτονικού Ελέγχου (Ε.Π.Α.Ε.).

Β. Ειδικοί όροι δόμησης.

1. Τρόπος κάλυψης στέγης, κεραμίδι κόκκινου χρώματος, με κλίση μέχρι 40%. Στις περιπτώσεις που τοποθετείται ηλιακός θερμοσίφωνας (ή συλλέκτης γενικώς) να επιδιώκεται η ενσωμάτωσή του στη στέγη.

2. Κυρίαρχα χρώματα στις όψεις, Λευκό, Όχρα, Όμπρα, Μπεζ, Γκρίζο καθώς και οι αποχρώσεις αυτών.

3. Οι εξώστες να είναι ανοιχτοί καλυμμένοι (με τα ίδια στοιχεία της στέγης) και να μην είναι περιμετρικοί.

4. Τα ανοίγματα στις όψεις να μην υπερβαίνουν το 30%.

5. Οι περιφράξεις να είναι χαμηλοί μαντρότοιχοι.

– Για τυχόν παρεκκλίσεις από τους παραπάνω ειδικούς όρους δόμησης θα πρέπει οι μελέτες να περνούν από την Επιτροπή Πολεοδομικού και Αρχιτεκτονικού Ελέγχου (Ε.Π.Α.Ε.).

IV. Πριν από οποιαδήποτε κατάτμηση οικοπέδων εντός των ορίων του οικισμού θα πρέπει να θεωρείται το σχετικό τοπογραφικό διάγραμμα από το τμήμα Πολεοδομίας και Π.Ε. της Νομαρχίας ώστε να εξασφαλίζεται η συνέχεια των κοινοχρήστων χώρων και η δημιουργία νέων κοινοχρήστων χώρων σύμφωνα με τα οριζόμενα στις διατάξεις της παρ. 1 του άρθρου 6 του από 24.4.1985 Π. Δ/τος.

Η απόφαση αυτή να δημοσιευθεί στην Εφημερίδα της Κυβερνήσεως.

Θεσσαλονίκη, 19 Οκτωβρίου 1987
Ο Νομάρχης
ΓΙΑΝΝΗΣ ΣΑΒΑΛΑΝΟΣ

500
546
500
500
535
Έρ. Παλ. Πέρκα
Πλατεία
ΘΕΣΣΑΛΟΝΙΚΗΣ
πλατεία



ΕΘΕΩΡΗΘΗ
Θεσ/νίκη τῇ 9 Οκτωβρίου
Ο Προϊστάμενος
της Δ/νσης Οικισμού Θεσ/νίκης
Π. ΤΣΙΡΙΛΑΚΗ
Αρχιτέκτων
Τα σημεία 1,2 ακολουθούν δρόμο
2,3 ορίζουν ζώνη 45 μ. δρόμου
3,4 45 μ. ανατολικά δρόμου
4,5 120 μ. Βόρεια δρόμου.
5,6 160 μ. ανατολικά του κεντρικού δρόμου
6,7 50 μ. Νότια δρόμου
7,8 20 μ Νοτιοανατολικά δρόμου
8,9 70 μ ανατολικά δρόμου
9,10 40 μ. Νότια δρόμου
10,11 65 μ. Νοτιοδυτικά δρόμου.
11,12 60 μ. Νότια δρόμου
12,13,14 ακολουθούν δρόμους
14,1 ορίζουν ζώνη 50 μ δυτικά δρόμου
Ο ΝΟΜΑΡΧΗΣ
Θεσ/νίκη 13 Οκτωβρίου 1987
Δ/νση Οικισμού Θεσ/νίκης
ΟΡΙΟΘΕΤΗΣΗ ΟΙΚΙΣΜΟΥ
Αριθμός σχεδίου
Π.1.1
Κλ 1:5000
Ημερ 15-3-85
Έλεγχος
Υπουργείο Χωροταξίας Οικισμού και Περιβάλλοντος

Αριθ. 4287 (2)

Ένταξη σε κατηγορία και καθορισμός ορίων του οικισμού Μονοπήγαδο, κοινότητας Αγ. Αντωνίου, Νομού Θεσ/νίκης με καθορισμό όρων και περιορισμών δόμησης.

Ο ΝΟΜΑΡΧΗΣ ΘΕΣΣΑΛΟΝΙΚΗΣ

Έχοντας υπόψη:

1. Τις διατάξεις του από 24.4.1985 Π.Δ. (ΦΕΚ 181/Δ'/3.5.1985) «Περί τρόπου καθορισμού ορίων οικισμών της χώρας, κατηγορίες αυτών και καθορισμός όρων και περιορισμών δόμησης».

2. Τις διευκρινίσεις για το όριο του συνεχτικού τμήματος οικισμού σύμφωνα με το έγγραφο Γ.29557/2769 οικ./8 Απριλίου 1986 της Δ/νσης Γ1-Γ2 του Υπ.ΠΕ.ΧΩ.Δ.Ε.

3. Τις προτάσεις των ιδιωτών μελετητών Μηχανικών, στους οποίους ανατέθηκε η σχετική μελέτη στα πλαίσια του προγράμματος των ανοιχτών πόλεων, που αφορούν τον προσδιορισμό των ορίων των υπόψη οικισμών.

4. Τα δελτία αρχιτεκτονικής αναγνώρισης των οικισμών που συμπληρώθηκαν από τους προαναφερόμενους μελετητές κατά τις υποδείξεις των σχετικών προδιαγραφών του Υπ.ΠΕ.ΧΩ.Δ.Ε.

5. Τα πληθυσμιακά στοιχεία των δύο τελευταίων απογραφών του κράτους από την Ε.Σ.Υ.Ε.

6. Τις διατάξεις του Α.Ν. 314/68 «Περί παροχής εις τον Υπουργό Β. Ελλάδος και τους Νομάρχας, αρμοδιότητας επί θεμάτων εγκρίσεως ή τροποποιήσεως σχεδίων πόλεων και κωμών», όπως αυτός τροποποιήθηκε και συμπληρώθηκε με τους νόμους Α.Ν. 395/68, Ν.Δ. 1018/71 (άρθρο 2), Ν. 1337/83 (άρθρο 33), Ν. 1512/85 (άρθρο 8, §15).

7. Την από 16.12.1986 εισήγηση της Δ/νσης Οικισμού Θεσ/νίκης προς το Συμβούλιο Χ.Ο.Π. του Νομού στην οποία αναλυτικά καθορίζονται, τα συγκεκριμένα στοιχεία που λήφθηκαν υπόψη από την υπηρεσία:

Ι. Για την ένταξη του οικισμού στην ανάλογη κατηγορία, σύμφωνα με το άρθρο 2 του από 24.4.1985 Π.Δ. (ΦΕΚ 181 Δ'/3.5.85).

ΙΙ. Για τον καθορισμό των ορίων του οικισμού σύμφωνα με τις διατάξεις των άρθρων 3 και 4 του από 24.4.1985 Π.Δ. (ΦΕΚ 181 Δ'/3.5.1985).

ΙΙΙ. Για τον καθορισμό της αρτιότητας στον παραπάνω οικισμό σύμφωνα με το άρθρο 5 παρ. 1.α. του από 24.4.1985 Π.Δ. (ΦΕΚ 181 Δ'/3.5.1985) και ειδικότερα, την ανάγκη αποφυγής κατάτμησης των οικοπέδων πέρα από την οριζόμενη αρτιότητα πριν γίνει η πολεοδομική μελέτη του οικισμού σύμφωνα με το από 20.8.1985 Π.Δ. (ΦΕΚ 414 Δ'/30.8.1985).

IV. Για την επιβολή των ειδικών όρων δόμησης σύμφωνα με το άρθρο 8 παρ. 3.2 του από 24.4.1985 Π.Δ. (ΦΕΚ 181 Δ'/3.5.1985) που έγινε έπειτα από εξέταση των στοιχείων των μελετών.

8. Την από 7.4.1987 εισήγηση της Δ/νσης οικισμού Θεσ/νίκης προς το Συμβούλιο Χ.Ο.Π. του Νομού στην οποία αναλυτικά εισηγείται την τροποποίηση των προηγούμενων γνωμοδοτήσεων και εναρμόνισή τους με το από 14.2.1987 Π.Δ. (ΦΕΚ 133/Δ'/23.2.1987).

9. Τη γνωμοδότηση του Συμβουλίου Χ.Ο.Π. του Νομού που λήφθηκε κατά την 48η συνεδρία την 17.12.86 με αριθμό πράξης 1050.

10. Τη γνωμοδότηση του Συμβουλίου Χ.Ο.Π. του Νομού που λήφθηκε κατά την 14η συνεδρία στις 7.4.87 με αριθμό πράξης 421α, αποφασίζουμε:

Για τον οικισμό Μονοπήγαδο της Κοινότητας Αγ. Αντωνίου.

Ι. Την ένταξη του οικισμού στην κατηγορία:

α) Ως προς τη θέση στο χώρο: Α3 Ούτε περιαστικός, ούτε παραλιακός.

β) Ως προς το βαθμό προστασίας: Β3 Αδιάφορος.

γ) Ως προς τη δυναμικότητα: Γ1 Δυναμικός.

δ) Ως προς το βαθμό διασποράς: Δ1 Συνεκτικός.

ε) Ως προς το μέγεθος: Ε2 Μεσαίος.

ΙΙ. Τον καθορισμό των ορίων του οικισμού Μονοπήγαδο της κοινότητας Αγ. Αντωνίου του Νομού Θεσ/νίκης με στοιχεία από 1 έως 28 όπως αυτά φαίνονται στο συνοδευτικό της παρούσας σχεδιάγραμμα Π.1-1 σε κλίμακα 1:5.000 που αποτελεί αναπόσπαστο μέρος της απόφασης αυτής και συντάχθηκε βάσει στοιχείων του χάρτη και επιτόπου ελέγχου.

ΙΙΙ. Την επιβολή των ακολούθων γενικών και ειδικών όρων και περιορισμών δόμησης.

Α. Γενικοί όροι δόμησης.

1. Αρτιότητα οικοπέδων:

Ι. Για οικόπεδα που εμπίπτουν εντός του ρυμοτομικού σχεδίου ή στο συνεχτικό τμήμα του οικισμού ορίζεται εμβαδό 500 τ.μ.

Κατά παρέκκλιση άρτια θεωρούνται τα οικόπεδα με όποιο εμβαδό είχαν κατά την ημέρα δημοσίευσης του από 24.4.1985 (ΦΕΚ 181 Δ'/3.5.1985).

2. Συντελεστής δόμησης:

Ι. Για οικόπεδα που εμπίπτουν εντός του εγκεκριμένου ρυμοτομικού σχεδίου ο συντελεστής δόμησης των οικοπέδων κλιμακώνεται προοδευτικά και ανάλογα με την επιφάνεια του οικοπέδου ως εξής:

α. Για τα πρώτα 100 μ.τ. επιφανείας του οικοπέδου, ο συντελεστής δόμησης ορίζεται σε 1,60.

β. Για τα επόμενα 100 μ.τ. επιφανείας του οικοπέδου, ο συντελεστής δόμησης οίζεται σε 0,80.

γ. Για το πέρα των 200 μ.τ. τμήμα επιφανείας του οικοπέδου, ο συντελεστής δόμησης ορίζεται σε 0,60.

Γιά την περιοχή εντός του εγκεκριμένου σχεδίου, δεν υπάρχει ανώτατο όριο συνολικής επιφάνειας ορόφων στο οικόπεδο.

3. Κάλυψη οικοπέδου:

– Μέγιστο επιτρεπόμενο ποσοστό κάλυψης των οικοπέδων ορίζεται σύμφωνα με το άρθρο 1 παρ. 2β, του από 14.2.1987 Π.Δ. (ΦΕΚ 133/Δ'/23.3.1987).

4. Ύψος κτιρίων:

– Μέγιστο επιτρεπόμενο ύψος των κτιρίων ορίζεται σύμφωνα με το άρθρο 1 παρ. 2δ, του από 14.2.1987 Π.Δ. (ΦΕΚ 133/Δ'/23.3.1987).

– Το μέγιστο ύψος της οικοδομής είναι δυνατόν να φθάσει τα 8.50 μ. μη συμπεριλαμβανομένης της στέγης, μόνο στην περίπτωση που το γήπεδο έχει κλίση μεγαλύτερη του 25%, και έπειτα από προηγούμενη έγκριση της αρμόδιας Επιτροπής Πολεοδομικού και Αρχιτεκτονικού Ελέγχου (Ε.Π.Α.Ε.).

Β. Ειδικοί όροι δόμησης.

1. Τρόπος κάλυψης στέγης, κεραμίδι κόκκινου χρώματος, με κλίση μέχρι 40%. Στις περιπτώσεις που τοποθετείται ηλιακός θερμοσίφωνας (ή συλλέκτης γενικώς) να επιδιώκεται η ενσωμάτωσή του στη στέγη.

2. Κυρίαρχα χρώματα στις όψεις, Λευκό, Όχρα, Όμπρα, Μπεζ, Γκρίζο καθώς και οι αποχρώσεις αυτών.

3. Οι εξώστες να είναι ανοιχτοί καλυμμένοι (με τα ίδια στοιχεία της στέγης) και να μην είναι περιμετρικοί.

4. Τα ανοίγματα στις όψεις να μην υπερβαίνουν το 30%.

5. Οι περιφράξεις να είναι χαμηλοί μαντρότοιχοι.

– Για τυχόν παρεκκλίσεις από τους παραπάνω ειδικούς όρους δόμησης θα πρέπει οι μελέτες να περνούν από την Επιτροπή Πολεοδομικού και Αρχιτεκτονικού Ελέγχου (Ε.Π.Α.Ε.).

IV. Πριν από οποιαδήποτε κατάτμηση οικοπέδων εντός των ορίων του οικισμού θα πρέπει να θεωρείται το σχετικό τοπογραφικό διάγραμμα από το τμήμα Πολεοδομίας και Π.Ε. της Νομαρχίας ώστε να εξασφαλίζεται η συνέχεια των κοινοχρήστων χώρων και η δημιουργία νέων κοινοχρήστων χώρων σύμφωνα με τα οριζόμενα στις διατάξεις της παρ. 1 του άρθρου 6 του από 24.4.1985 Π. Δ/τος.

Η απόφαση αυτή να δημοσιευθεί στην Εφημερίδα της Κυβερνήσεως.

Θεσσαλονίκη, 19 Οκτωβρίου 1987

Ο Νομάρχης

ΓΙΑΝΝΗΣ ΣΑΒΑΛΑΝΟΣ

Μικρουτλή

Χερσολίβαδον

ΜΟΝΟΠΗΓΑΔΟ

Αλώνια

Χερσολίβαδον

ΝΟΜΟΣ ΘΕΣΣΑΛΟΝΙΚΗΣ
Οικισμος ΜΟΝΟΠΗΓΑΔΟ

ΥΠΟΜΝΗΜΑ

Οριο ΟΤΑ

Οριο οικισμου

Ονομασιες

Τα σημεία 1,2,3,4,5,6,7,8,9,10,11,12,13,14,15,16,17,18,19,20,21,22,23,24,25,26,27,28 ακολουθούν το σημερινό επικυρωμένο σχέδιο.

ΕΘΕΩΡΗΘΗ
Θεσ/νίκη 19 Οκτωβρίου 1987
Ο Προϊστάμενος
Κ. ΤΣΙΡΙΛΑΚΗ
Αρχιτέκτων

Το σχέδιο αυτό συνοδεύει την 4281 απόφαση του Νομάρχη Θεσσαλονίκης
Θεσ/νίκη 19 Οκτωβρίου 1987
Δ/νση Οικισμού Θεσ/νίκης

Ο ΝΟΜΑΡΧΗΣ
Ιωάννης Σαββαΐνος

ΟΡΙΟΘΕΤΗΣΗ ΟΙΚΙΣΜΟΥ

Αριθμος σχεδιου: Π.11

ΚΛ 1:5000

Ημερ. 15-3-85

Υπουργειο Χωροταξιας Οικισμου και Περιβαλλοντος
ΔΙΕΥΘΥΝΣΗ ΧΩΡΟΤΑΞΙΑΣ

Αριθ. 4283 (3)

Ένταξη σε κατηγορία και καθορισμός ορίων του οικισμού Αγ. Αντωνίου, κοινότητας Αγ. Αντωνίου, Νομού Θεσ/νίκης με καθορισμό όρων και περιορισμών δόμησης.

Ο ΝΟΜΑΡΧΗΣ ΘΕΣΣΑΛΟΝΙΚΗΣ

Έχοντας υπόψη:

1. Τις διατάξεις του από 24.4.1985 Π.Δ. (ΦΕΚ 181/Δ'/ 3.5.1985) «Περί τρόπου καθορισμού ορίων οικισμών της χώρας, κατηγορίες αυτών και καθορισμός όρων και περιορισμών δόμησης».

2. Τις διευκρινίσεις για το όριο του συνεκτικού τμήματος οικισμού σύμφωνα με το έγγραφο Γ.29557/2769 οικ./8 Απριλίου 1986 της Δ/νσης Γ1-Γ2 του Υπ.ΠΕ.ΧΩ.Δ.Ε.

3. Τις προτάσεις των ιδιωτών μελετητών Μηχανικών, στους οποίους ανατέθηκε η σχετική μελέτη στα πλαίσια του προγράμματος των ανοικτών πόλεων, που αφορούν τον προσδιορισμό των ορίων των υπόψη οικισμών.

4. Τα δελτία αρχιτεκτονικής αναγνώρισης των οικισμών που συμπληρώθηκαν από τους προαναφερόμενους μελετητές κατά τις υποδείξεις των σχετικών προδιαγραφών του Υπ.ΠΕ.ΧΩ.Δ.Ε.

5. Τα πληθυσμιακά στοιχεία των δύο τελευταίων απογραφών του κράτους από την Ε.Σ.Υ.Ε.

6. Τις διατάξεις του Α.Ν. 314/68 «Περί παροχής εις τον Υπουργό Β. Ελλάδος και τους Νομάρχας, αρμοδιότητας επί θεμάτων εγκρίσεως ή τροποποιήσεως σχεδίων πόλεων και κωμών», όπως αυτός τροποποιήθηκε και συμπληρώθηκε με τους νόμους Α.Ν. 395/68, Ν.Δ. 1018/71 (άρθρο 2), Ν. 1337/83 (άρθρο 33), Ν. 1512/85 (άρθρο 8, §15).

7. Την από 16.12.1986 εισήγηση της Δ/νσης Οικισμού Θεσ/νίκης προς το Συμβούλιο Χ.Ο.Π. του Νομού στην οποία αναλυτικά καθορίζονται, τα συγκεχριμένα στοιχεία που λήφθηκαν υπόψη από την υπηρεσία:

Ι. Για την ένταξη του οικισμού στην ανάλογη κατηγορία, σύμφωνα με το άρθρο 2 του από 24.4.1985 Π.Δ. (ΦΕΚ 181 Δ'/3.5.85).

ΙΙ. Για τον καθορισμό των ορίων του οικισμού σύμφωνα με τις διατάξεις των άρθρων 3 και 4 του από 24.4.1985 Π.Δ. (ΦΕΚ 181 Δ'/ 3.5.1985).

ΙΙΙ. Για τον καθορισμό της αρτιότητας στον παραπάνω οικισμό σύμφωνα με το άρθρο 5 παρ. 1.α. του από 24.4.1985 Π.Δ. (ΦΕΚ 181 Δ'/3.5.1985) και ειδικότερα, την ανάγκη αποφυγής κατάτμησης των οικοπέδων πέρα από την οριζόμενη αρτιότητα πριν γίνει η πολεοδομική μελέτη του οικισμού σύμφωνα με το από 20.8.1985 Π.Δ. (ΦΕΚ 414 Δ'/30.8.1985).

IV. Για την επιβολή των ειδικών όρων δόμησης σύμφωνα με το άρθρο 8 παρ. 3.2 του από 24.4.1985 Π.Δ. (ΦΕΚ 181 Δ'/3.5.1985) που έγινε έπειτα από εξέταση των στοιχείων των μελετών.

8. Την από 7.4.1987 εισήγηση της Δ/νσης οικισμού Θεσ/νίκης προς το Συμβούλιο Χ.Ο.Π. του Νομού στην οποία αναλυτικά εισηγείται την τροποποίηση των προηγούμενων γνωμοδοτήσεων και εναρμόνισή τους με το από 14.2.1987 Π.Δ. (ΦΕΚ 133/Δ'/23.2.1987).

9. Τη γνωμοδότηση του Συμβουλίου Χ.Ο.Π. του Νομού που λήφθηκε κατά την 48η συνεδρία την 17.12.86 με αριθμό πράξης 1049.

10. Τη γνωμοδότηση του Συμβουλίου Χ.Ο.Π. του Νομού που λήφθηκε κατά την 14η συνεδρία στις 7.4.87 με αριθμό πράξης 421α, αποφασίζουμε:

Για τον οικισμό Αγ. Αντώνη της Κοινότητας Αγ. Αντωνίου.

Ι. Την ένταξη του οικισμού στην κατηγορία:

α) Ως προς τη θέση στο χώρο: Α3 Ούτε περιαστικός, ούτε παραλιακός.

β) Ως προς το βαθμό προστασίας: Β3 Αδιάφορος.

γ) Ως προς τη δυναμικότητα: Γ1 Στάσιμος.

δ) Ως προς το βαθμό διασποράς: Δ1 Συνεκτικός.

ε) Ως προς το μέγεθος: Ε2 Μεσαίος.

ΙΙ. Τον καθορισμό των ορίων του οικισμού Αγ. Αντωνίου της κοινότητας Αγ. Αντωνίου του Νομού Θεσ/νίκης με στοιχεία από 1 έως 53 όπως αυτά φαίνονται στο συνοδευτικό της παρούσας σχεδιάγραμμα Π.1-1 σε κλίμακα 1:5.000 που αποτελεί αναπόσπαστο μέρος της απόφασης αυτής και συντάχθηκε βάσει στοιχείων του χάρτη και επιτόπου ελέγχου.

ΙΙΙ. Την επιβολή των ακολούθων γενικών και ειδικών όρων και περιορισμών δόμησης.

Α. Γενικοί όροι δόμησης.

1. Αρτιότητα οικοπέδων:

Ι. Για οικόπεδα που εμπίπτουν εντός του ρυμοτομικού σχεδίου ή στο συνεκτικό τμήμα του οικισμού ορίζεται εμβαδό 500 τ.μ.

ΙΙ. Για οικόπεδα που εμπίπτουν στην περιοχή μεταξύ του ρυμοτομικού σχεδίου και του προτεινόμενου νέου ορίου του οικισμού, ορίζεται εμβαδόν 500 τ.μ.

Κατά παρέκκλιση άρτια θεωρούνται τα οικόπεδα με όποιο εμβαδό είχαν κατά την ημέρα δημοσίευσης του από 24.4.1985 (ΦΕΚ 181 Δ'/ 3.5.1985).

2. Συντελεστής δόμησης:

Ι. Για οικόπεδα που εμπίπτουν εντός του εγκεκριμένου ρυμοτομικού σχεδιου ο συντελεστής δόμησης των οικοπέδων κλιμακώνεται προοδευτικά και ανάλογα με την επιφάνεια του οικοπέδου ως εξής:

α. Για τα πρώτα 100 μ.τ. επιφανείας του οικοπέδου, ο συντελεστής δόμησης ορίζεται σε 1,60.

β. Για τα επόμενα 100 μ.τ. επιφανείας του οικοπέδου, ο συντελεστής δόμησης οίζεται σε 0,80.

γ. Για το πέρα των 200 μ.τ. τμήμα επιφανείας του οικοπέδου, ο συντελεστής δόμησης ορίζεται σε 0,60.

Για την περιοχή εντός του εγκεχριμένου σχεδίου, δεν υπάρχει ανώτατο όριο συνολικής επιφάνειας ορόφων στο οικόπεδο.

ΙΙ. Για οικόπεδα που εμπίπτουν στην περιοχή μεταξύ του ρυμοτομικού σχεδίου και του ορίου του οικισμού, ο συντελεστής δόμησης των οικοπέδων ορίζεται σύμφωνα με το άρθρο 1 παρ. 2, του από 14.2.1987 Π.Δ. (ΦΕΚ 133Δ'/23.2.1987).

3. Κάλυψη οικοπέδου:

– Μέγιστο επιτρεπόμενο ποσοστό κάλυψης των οικοπέδων ορίζεται σύμφωνα με το άρθρο 1 παρ. 2β, του από 14.2.1987 Π.Δ. (ΦΕΚ 133/ Δ'/23.3.1987).

4. Ύψος κτιρίων:

– Μέγιστο επιτρεπόμενο ύψος των κτιρίων ορίζεται σύμφωνα με το άρθρο 1 παρ. 2δ, του από 14.2.1987 Π.Δ. (ΦΕΚ 133/Δ'/ 23.3.1987).

– Το μέγιστο ύψος της οικοδομής είναι δυνατόν να φθάσει τα 8.50 μ. μη συμπεριλαμβανομένης της στέγης, μόνο στην περίπτωση που το γήπεδο έχει κλίση μεγαλύτερη του 25%, και έπειτα από προηγούμενη έγκριση της αρμόδιας Επιτροπής Πολεοδομικού και Αρχιτεκτονικού Ελέγχου (Ε.Π.Α.Ε.).

Β. Ειδικοί όροι δόμησης.

1. Τρόπος κάλυψης στέγης, κεραμίδι κόκκινου χρώματος, με κλίση μέχρι 40%. Στις περιπτώσεις που τοποθετείται ηλιακός θερμοσίφωνας (ή συλλέκτης γενικώς) να επιδιώκεται η ενσωμάτωσή του στη στέγη.

2. Κυρίαρχα χρώματα στις όψεις, Λευκό, Όχρα, Όμπρα, Μπεζ, Γκρίζο καθώς και οι αποχρώσεις αυτών.

3. Οι εξώστες να είναι ανοιχτοί καλυμμένοι (με τα ίδια στοιχεία της στέγης) και να μην είναι περιμετρικοί.

4. Τα ανοίγματα στις όψεις να μην υπερβαίνουν το 30%.

5. Οι περιφράξεις να είναι χαμηλοί μαντρότοιχοι.

– Για τυχόν παρεκκλίσεις από τους παραπάνω ειδικούς όρους δόμησης θα πρέπει οι μελέτες να περνούν από την Επιτροπή Πολεοδομικού και Αρχιτεκτονικού Ελέγχου (Ε.Π.Α.Ε.).


IV. Πριν από οποιαδήποτε κατάτμηση οικοπέδων εντός των ορίων του οικισμού θα πρέπει να θεωρείται το σχετικό τοπογραφικό διάγραμμα από το τμήμα Πολεοδομίας και Π.Ε. της Νομαρχίας ώστε να εξασφαλίζεται η συνέχεια των κοινοχρήστων χώρων και η δημιουργία νέων κοινοχρήστων χώρων σύμφωνα με τα οριζόμενα στις διατάξεις της παρ. 1 του άρθρου 6 του από 24.4.1985 Π. Δ/τος.

Η απόφαση αυτή να δημοσιευθεί στην Εφημερίδα της Κυβερνήσεως.

Θεσσαλονίκη, 19 Οκτωβρίου 1987

Ο Νομάρχης

ΓΙΑΝΝΗΣ ΣΑΒΑΛΑΝΟΣ

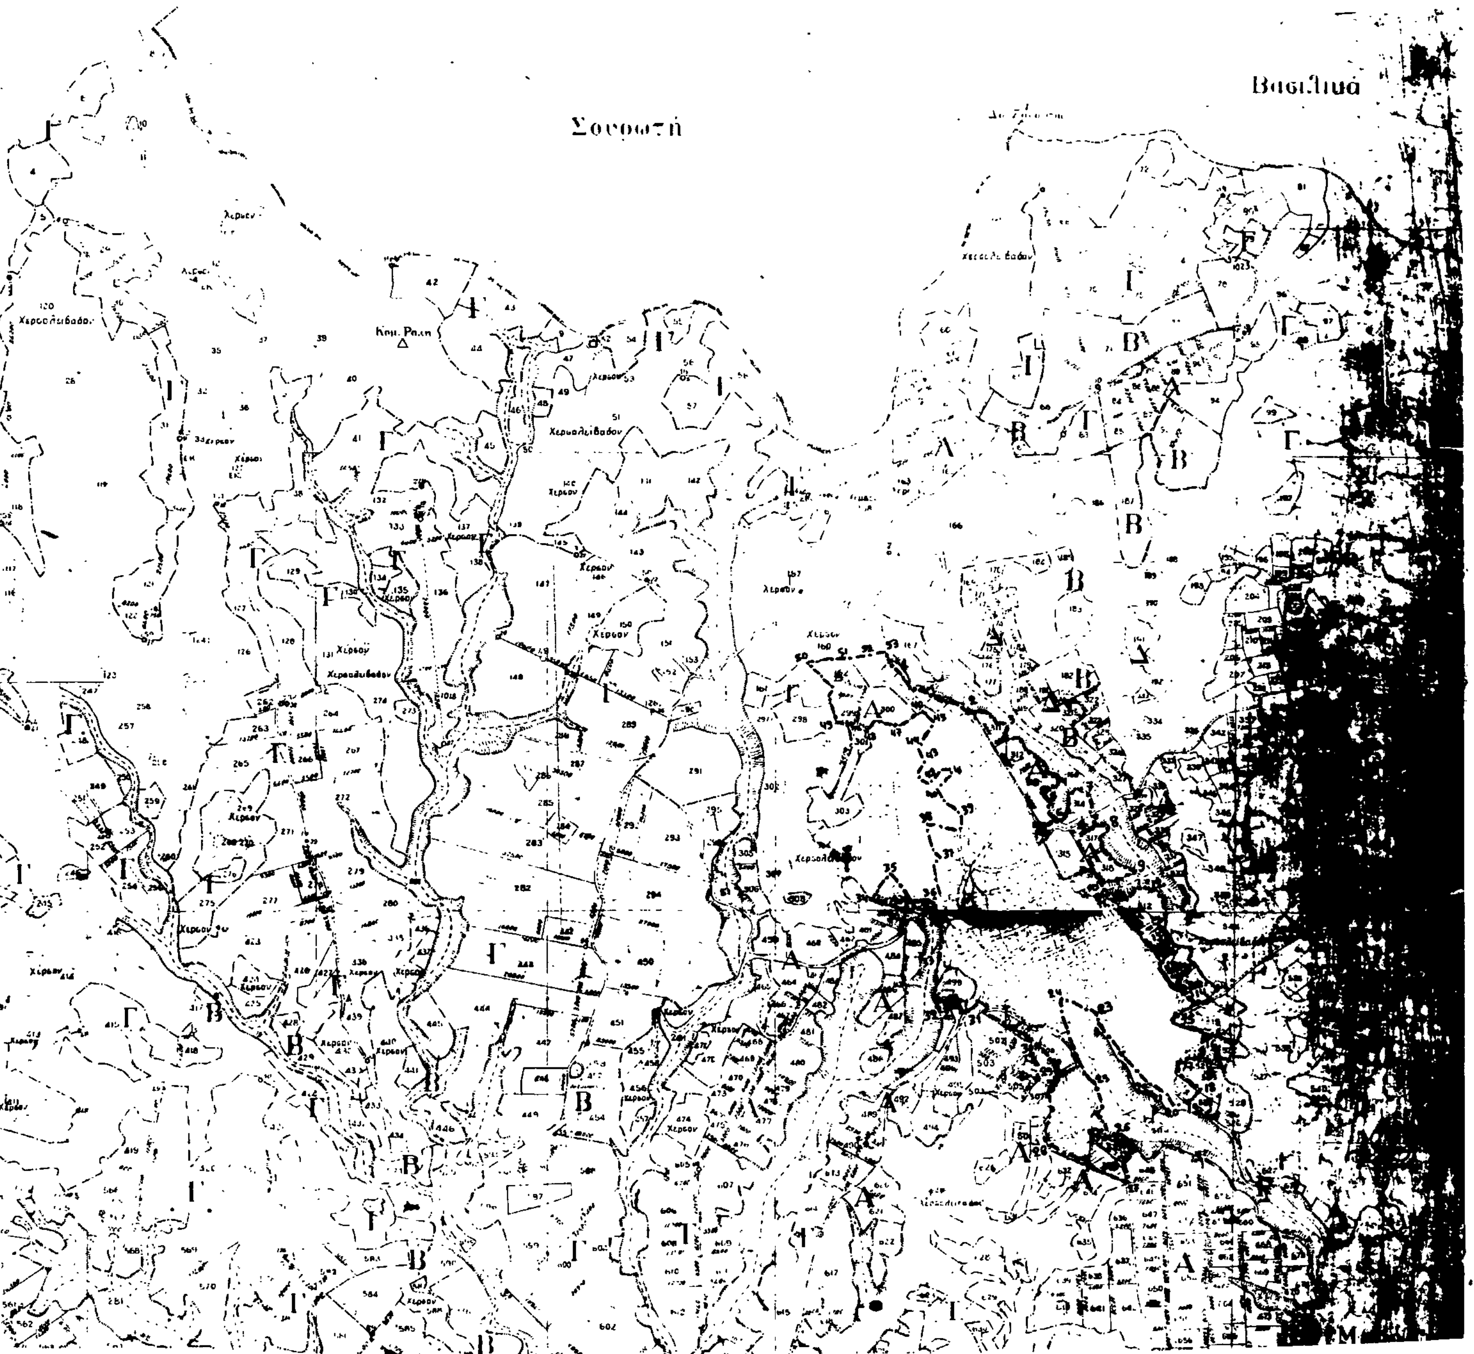


ΝΟΜΟΣ ΘΕΣΣΑΛΟΝΙΚΗΣ
Οικισμός Άγιος Αντώνιος

ΥΠΟΜΝΗΜΑ

Όριο ΟΤΑ
Όριο οικισμού
123 Ονομασίες

ΟΡΙΟΘΕΤΗΣΗ ΟΙΚΙΣΜΟΥ

Ο ΝΟΜΑΡΧΗΣ

Υπουργείο Χωροταξίας Οικισμού και Περιβάλλοντος